

DETAIL DZ IP 22:




IP 22

**ZNAČENÍ OBJÍŽDĚK, TRASY LINEK MHD
- VIZ PŘÍLOHA Č. B.3.1.a,
PROVIZORNÍ ZASTÁVKY MHD - VIZ
PŘÍLOHA Č. B.3.4.**

LEGENDA - DOPRAVNÍ ZNAČENÍ:

	STÁVAJÍCÍ SVISLÉ DOPRAVNÍ ZNAČENÍ
	PŘECHODNÉ SVISLÉ DOPRAVNÍ ZNAČENÍ
	ROZSAH (POLOHA) UZAVÍRKY

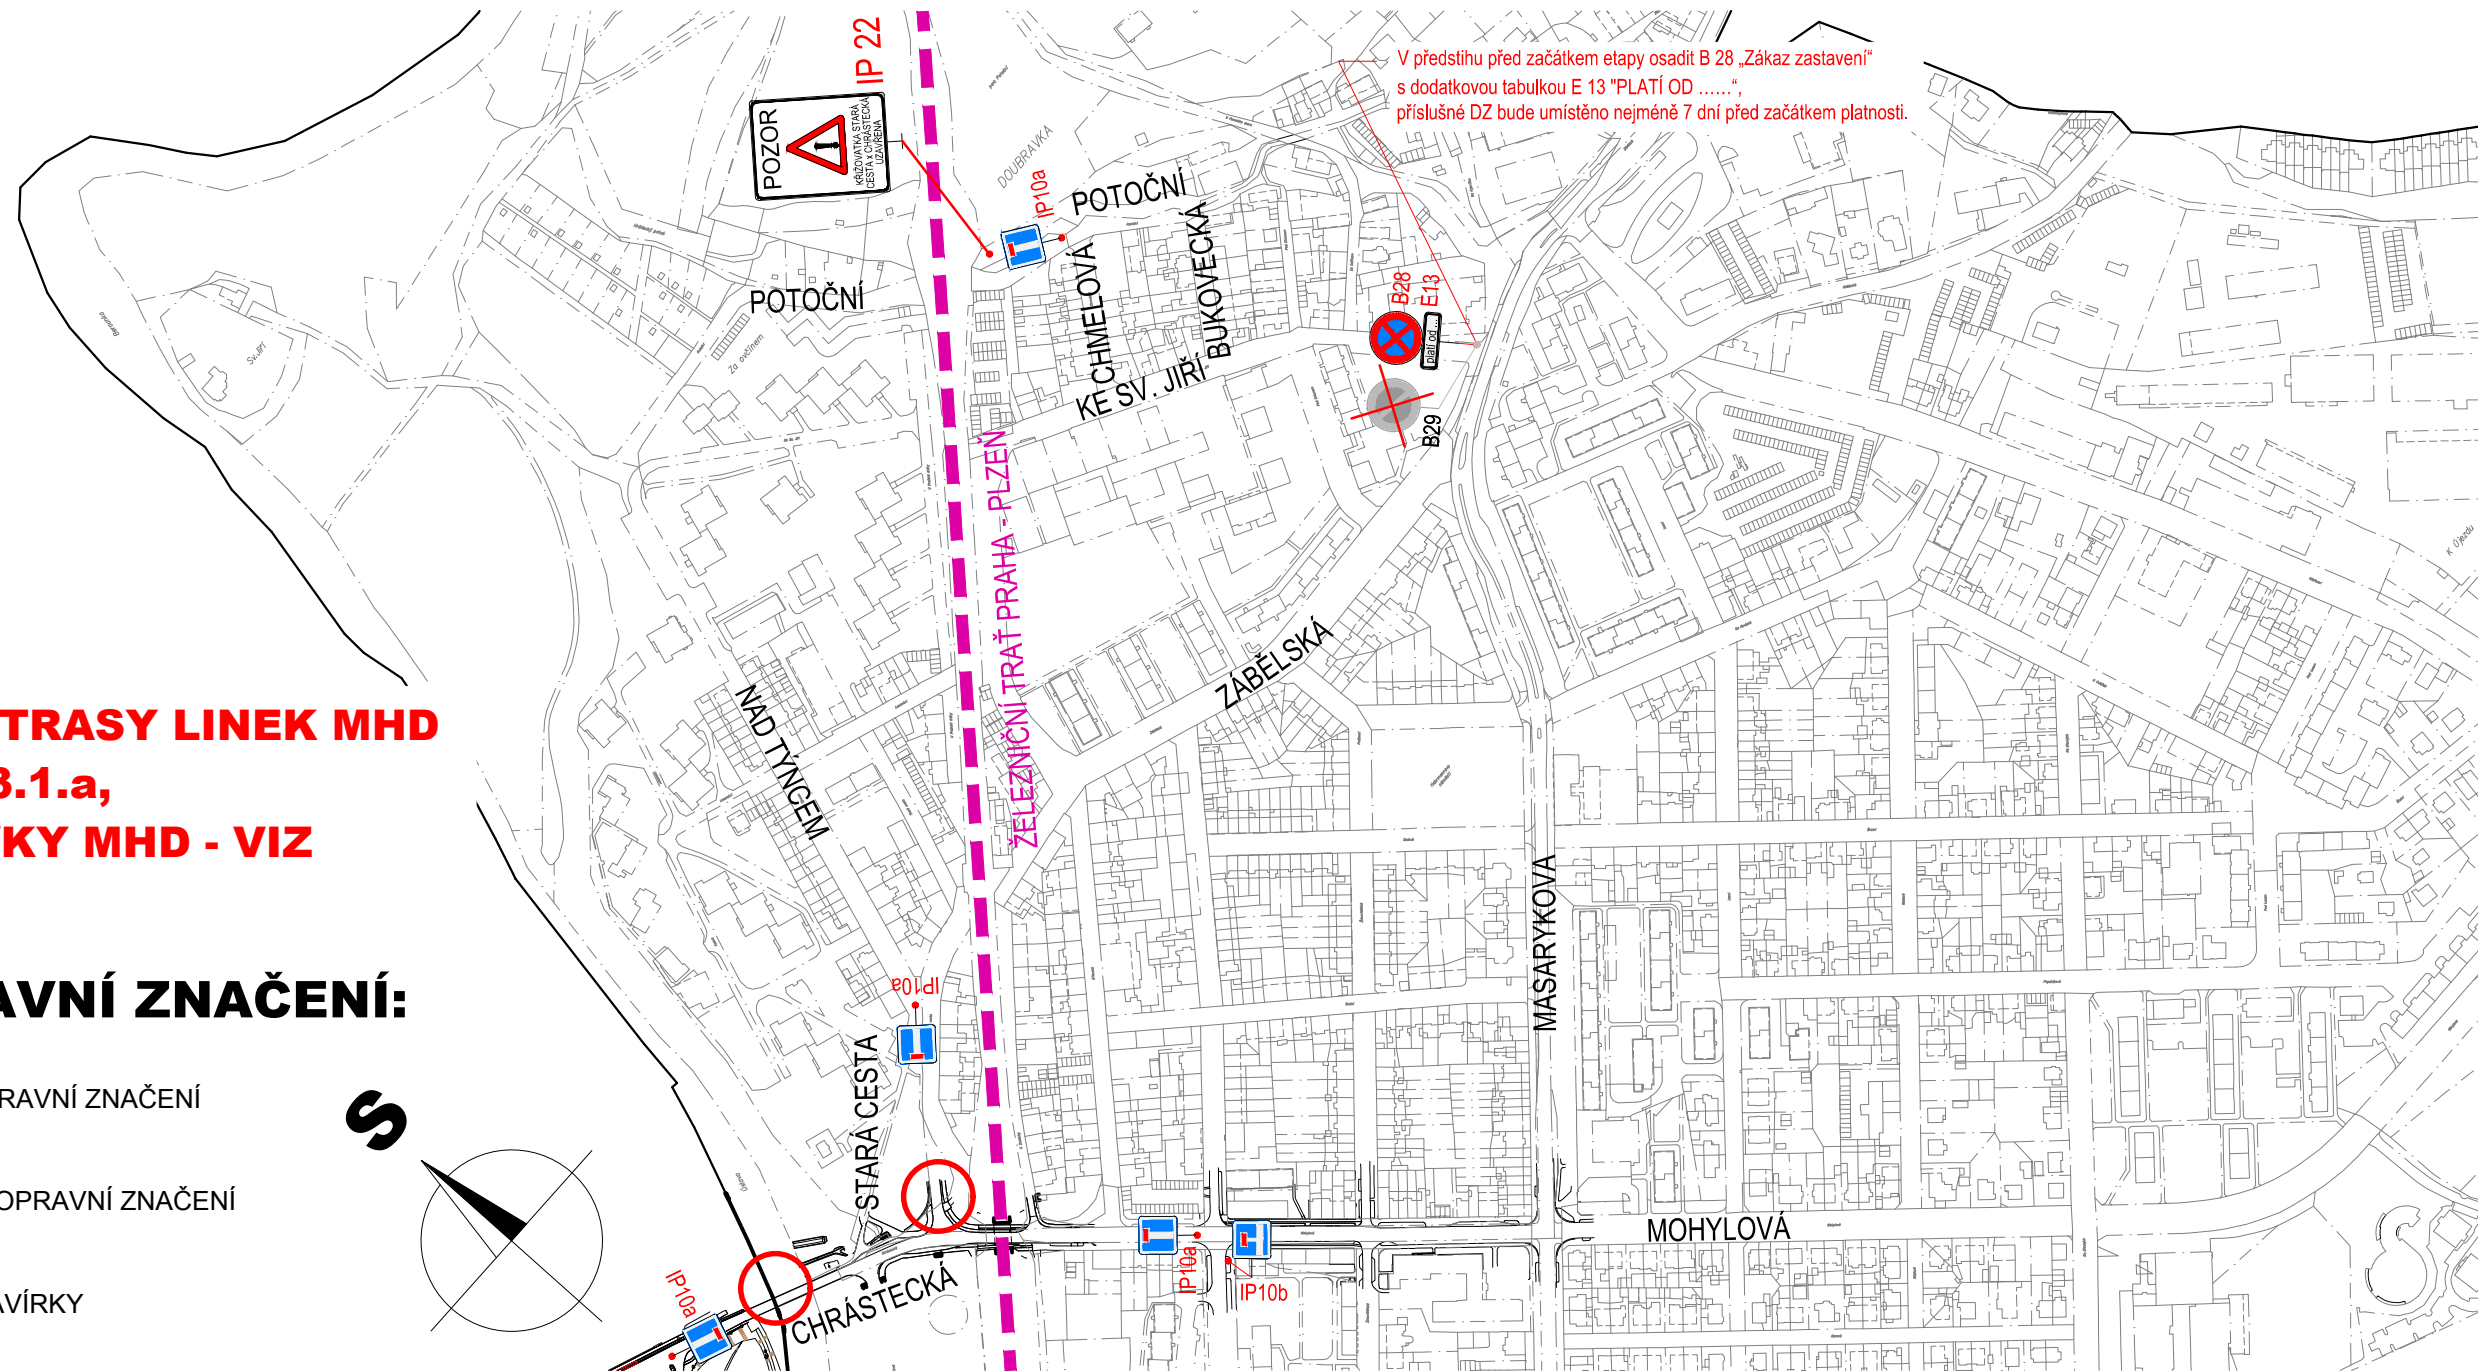

UPOZORNĚNÍ :

- VÝKOPY V CELÉM ROZSAHU ETAPY BUDOU LEMOVÁNY ZÁBRANAMI Z2 RESP. ČERVENOBILOU PÁSKOU. PŘECHODY PŘES VÝKOPY BUDOU ZABEZPEČENY LÁVKAMI SE ZÁBRADLÍM.
- V ROZSAHU PROVÁDĚNÉ ETAPY STAVBY BUDE VŽDY ZACHOVÁN PROSTOR PRO PRŮCHOD PĚŠÍCH V ŠÍŘCE MIN. 1,50 m!
- Dopravní opatření bude před zprovozněním v dostatečném předstihu oznámeno na Záchranou službu, Hasičský záchranný sbor, Policii ČR a PMDP.

POZNÁMKA :

Dopravní značení bude provedeno v souladu s ČSN EN 12899-1 Stálé svislé dopravní značení - část 1: Stálé dopravní značky (10/2008), ČSN 73 EN 12899-3 Stálé svislé dopravní značení - Část 3: Směrové sloupky a odrazky, ČSN EN 1436 Vodorovné dopravní značení - Požadavky na dopravní značení, dále pak v souladu s TP 65 Zásady pro dopravní značení na pozemních komunikacích 2. vydání, TP 66 Zásady pro označování pracovních míst na pozemních komunikacích, 3. vydání, s TP 133 Zásady pro vodorovné dopravní značení na pozemních komunikacích a v souladu se zákonem č. 361/2000 Sb. a s jeho prováděcí vyhláškou č. 294/2015 Sb.

DZ budou umístěny se spodním okrajem značky ve výšce nejméně 0,60 m nad úrovní vozovky, v jednotné výšce v rámci pracovního místa. DZ budou upevněny na podpěrných sloupcích, které budou opatřeny červenými a bílými pruhy z retroreflexní fólie nejméně třídy R1, šířka pruhů 0,10 - 0,20 m, celková délka barevné úpravy min. 0,45 m. Sloupky budou osazeny do podkladních desek. Veškerá nosná zařízení budou provedena v souladu s TP 66 3. vydání.

TERMÍN PROVÁDĚNÍ:

D Nedvěd s.r.o.
PROJEKT PLZEŇ, PROJEKTOVÁ KANCELÁŘ

KOTEROVSKÁ 177, 326 00 PLZEŇ

VED. PROJEKTU Ing. Václav MAŠEK	ODP. PROJEKTANT Ing. Karel NEDVĚD	PROJEKTANT Ing. Václav MAŠEK	RAZÍTKO D Nedvěd s.r.o. PROJEKT PLZEŇ 326 00 PLZEŇ, Koterovská 177 tel.: 377 483 321-9, www.dprojekt.cz IČ 26388791, DIČ CZ26388791
KRAJ: PLZEŇSKÝ	OBEC: PLZEŇ		
STAVEBNÍK: STATUTÁRNÍ MĚSTO PLZEŇ zastoupené SVSmp a SÚS PK			
II/233, STAVEBNÍ ÚPRAVY MOHYLOVÉ ULICE ÚSEK MASARYKOVA - STARÁ CESTA			SOUBOR Mohylová-DIO-AD-celek-2019-1.dwg
SO 120 DIO ETAPA 1, FÁZE 2 - PŘECHODNÉ DOPRAVNÍ ZNAČENÍ - ŠIRŠÍ VZTAHY			DATUM 03/2019
			STUPEŇ RDS
			ZMĚNA Č.
			MĚŘÍTKO 1 : 5000
			PŘÍLOHA / PARÉ B.3.1.2.a