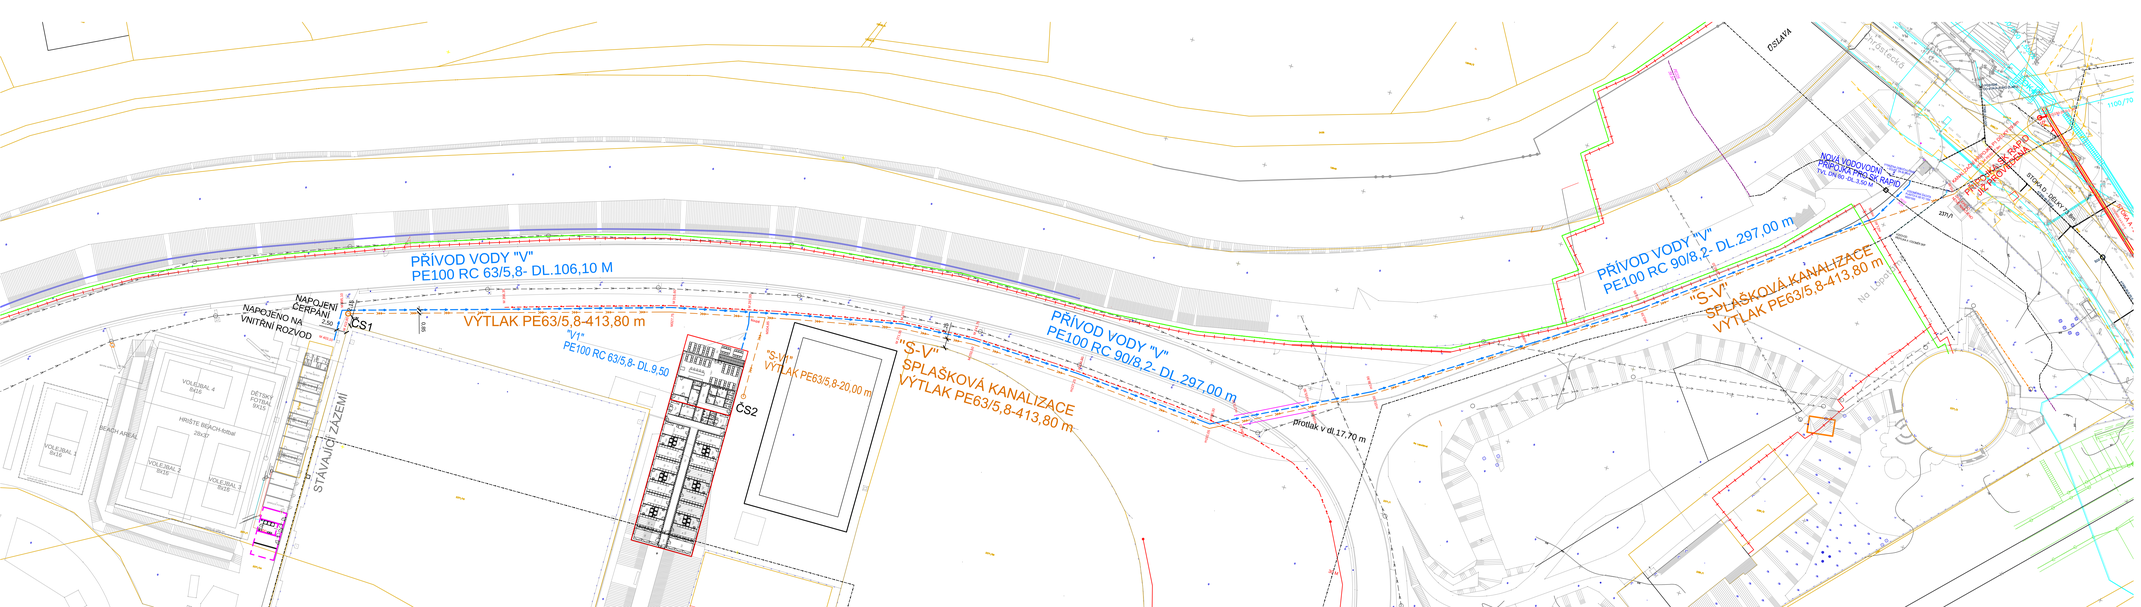

akce: **AREÁLOVÉ ROZVODY VODOVODU A KANALIZACE - SK RAPID Plzeň z.s.**

Pod Vilami svatými 4, Plzeň 301 64, tel: 377 542 288

zhotovitel: **projectstudioS s.r.o.**	místo stavby: **Plzeň - Doubravka č. parc. 2371/1**
autor: **projectstudioS s.r.o.**		
vedoucí projektant: **Ing. O. Janout**	zadavatel: **SK RAPID PLZEŇ a.s. Na Roudné 443/18, 301 00, Plzeň, IČO: 14703602**
vypracoval: **A. Janoutová, M. Onačilla DiS**	
číslo zakázky:	část:
datum: **12/2020** stupeň projektu: **DOSP**	obsah: **KOORDINAČNÍ SITUAČNÍ VÝKRES**
číslo přílohy: **C.3.** měřítko: **1:500**	www.projectstudioS.cz